

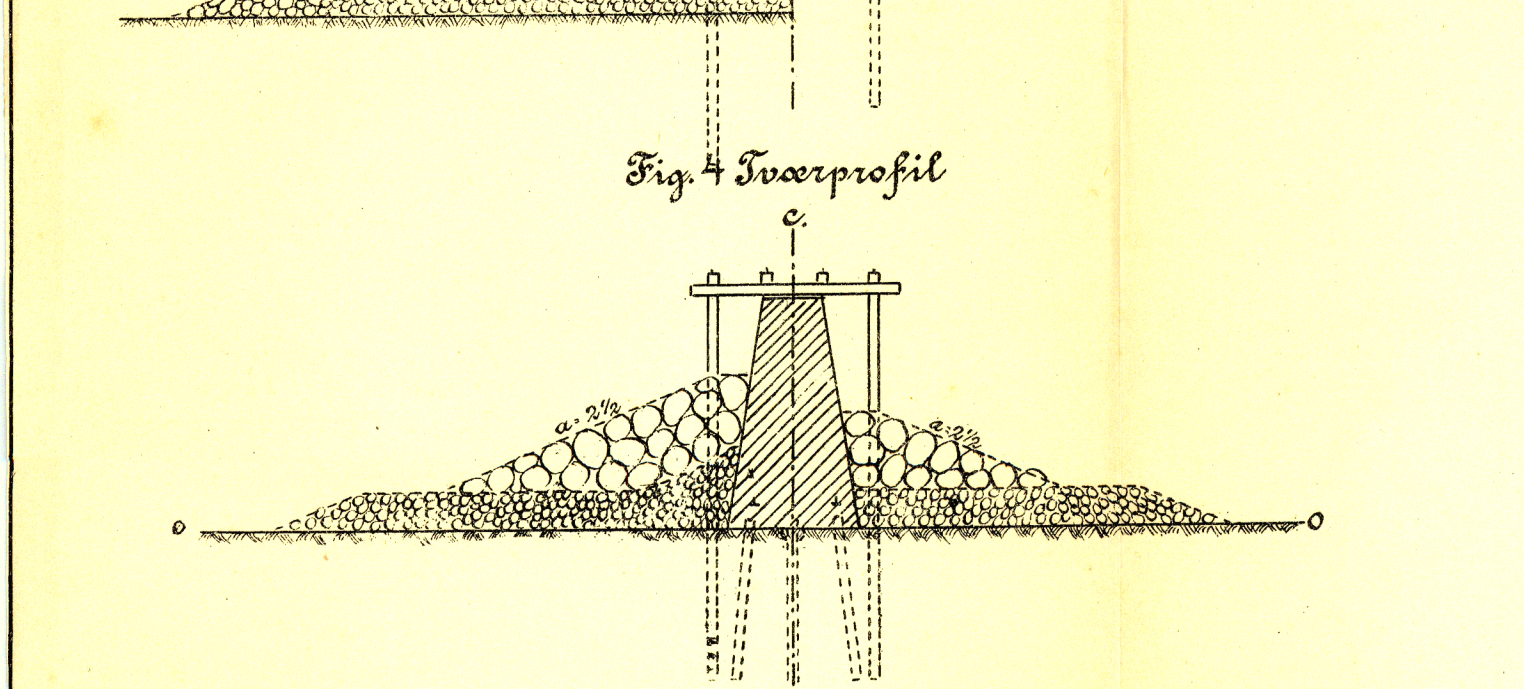
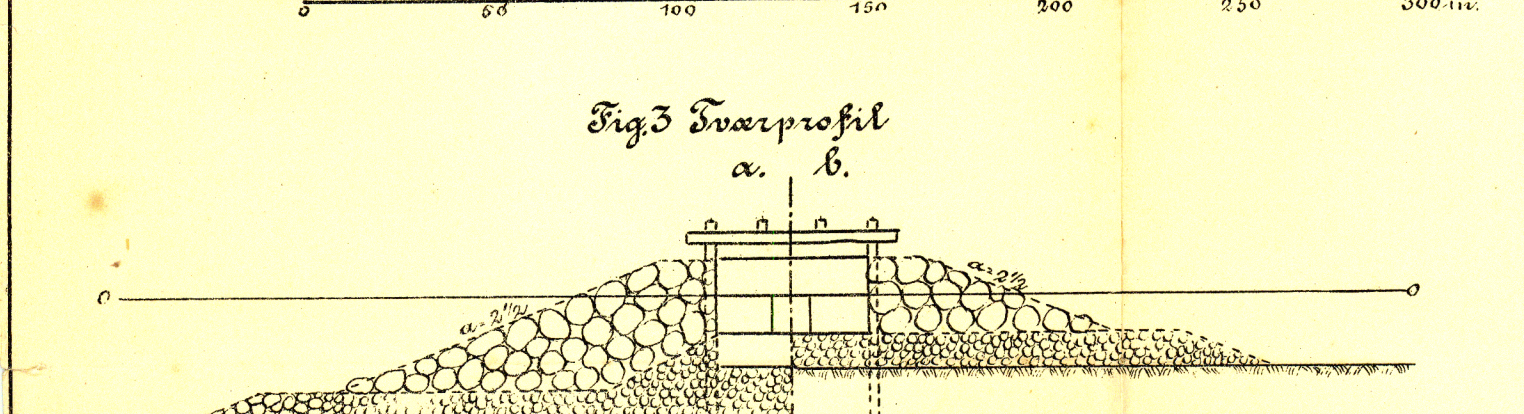
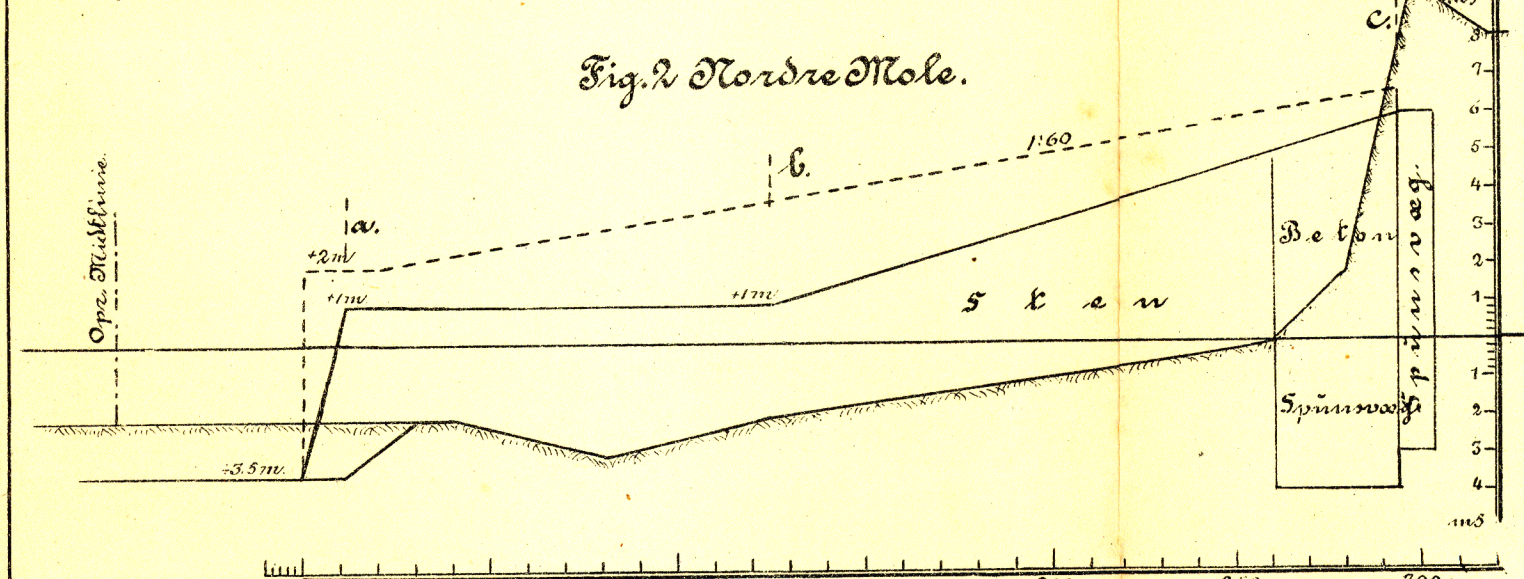
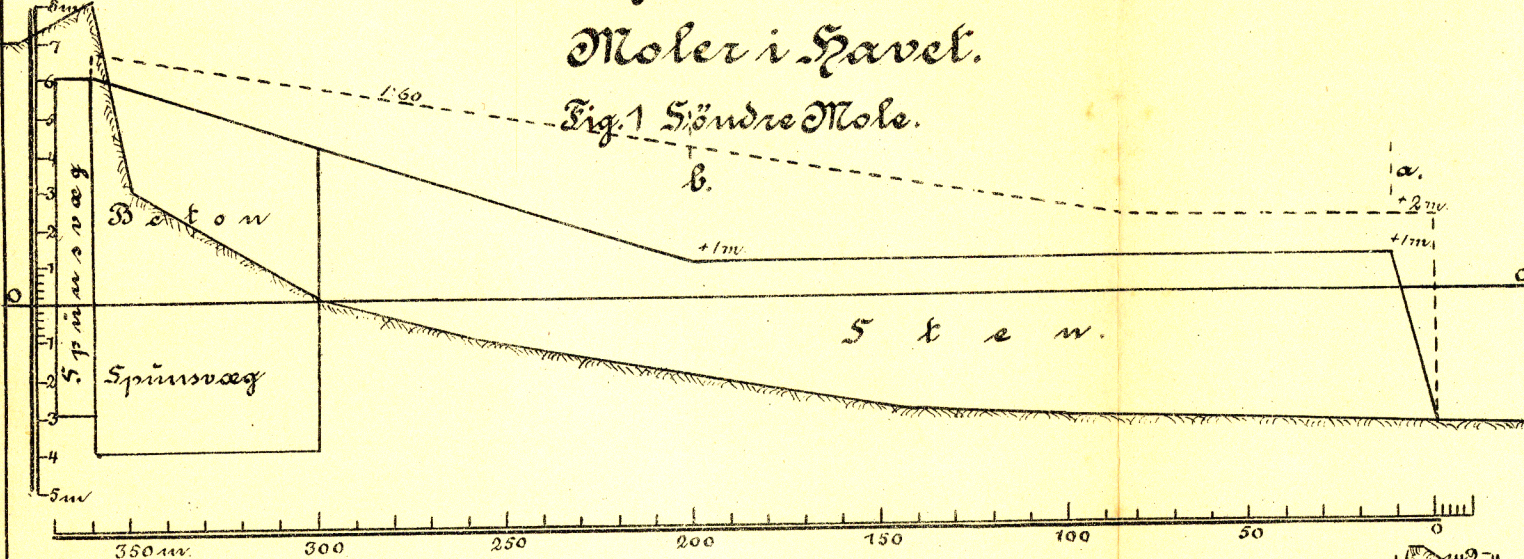
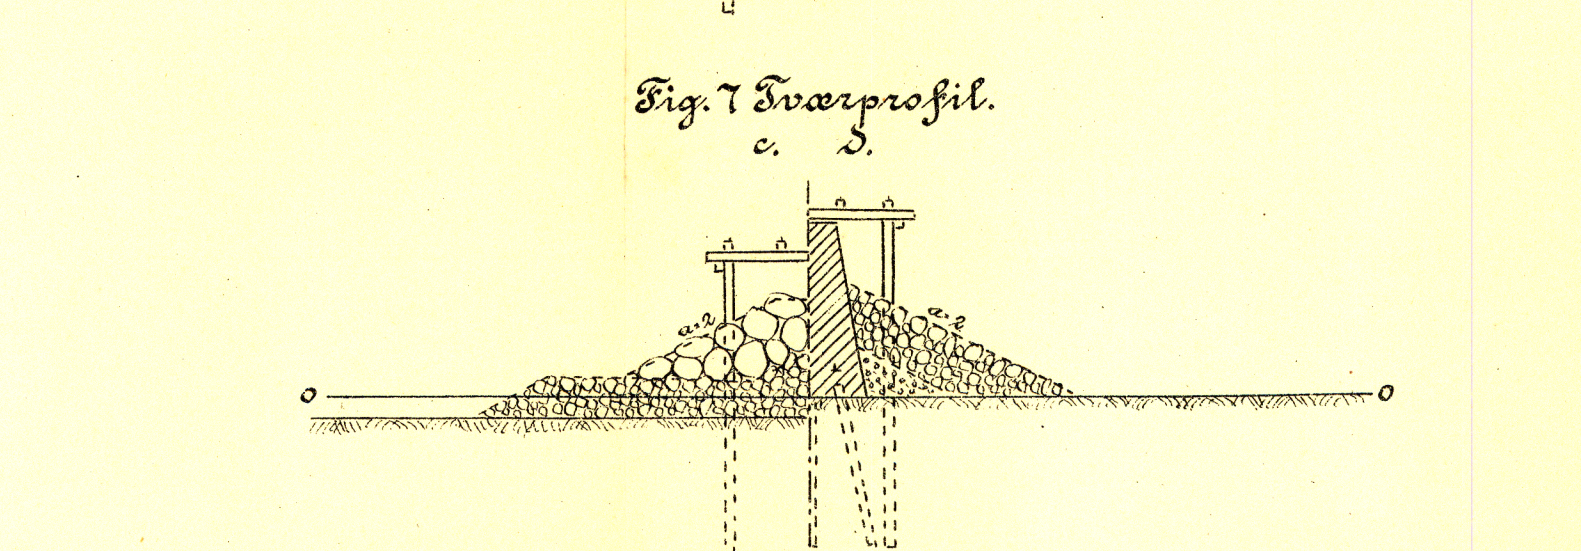





Projekt til Sikring af Kanalen ved Hvide Sande.

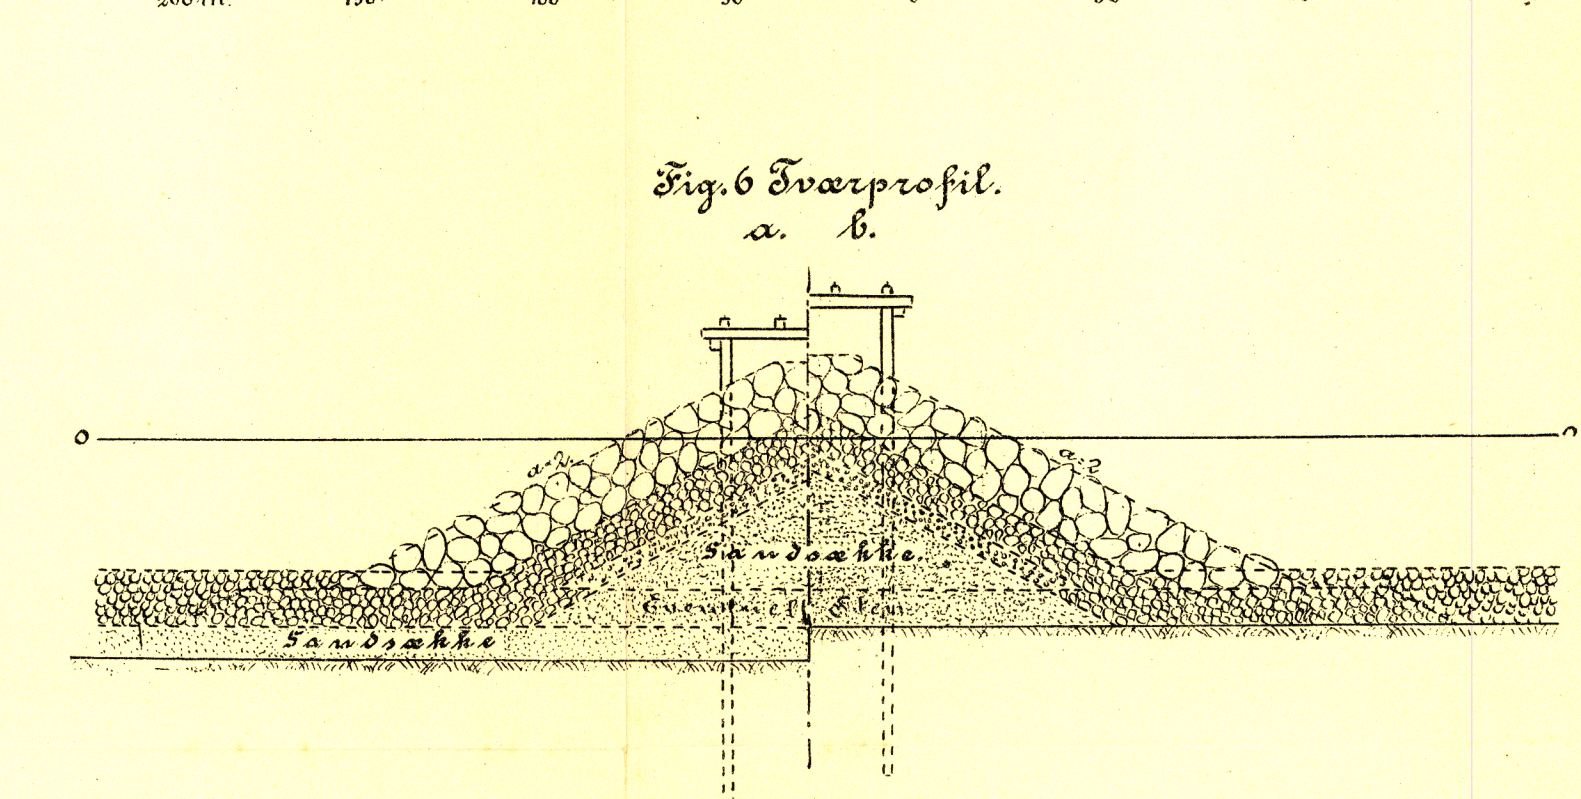





Indbygning i Kanalen i Drf. 630.

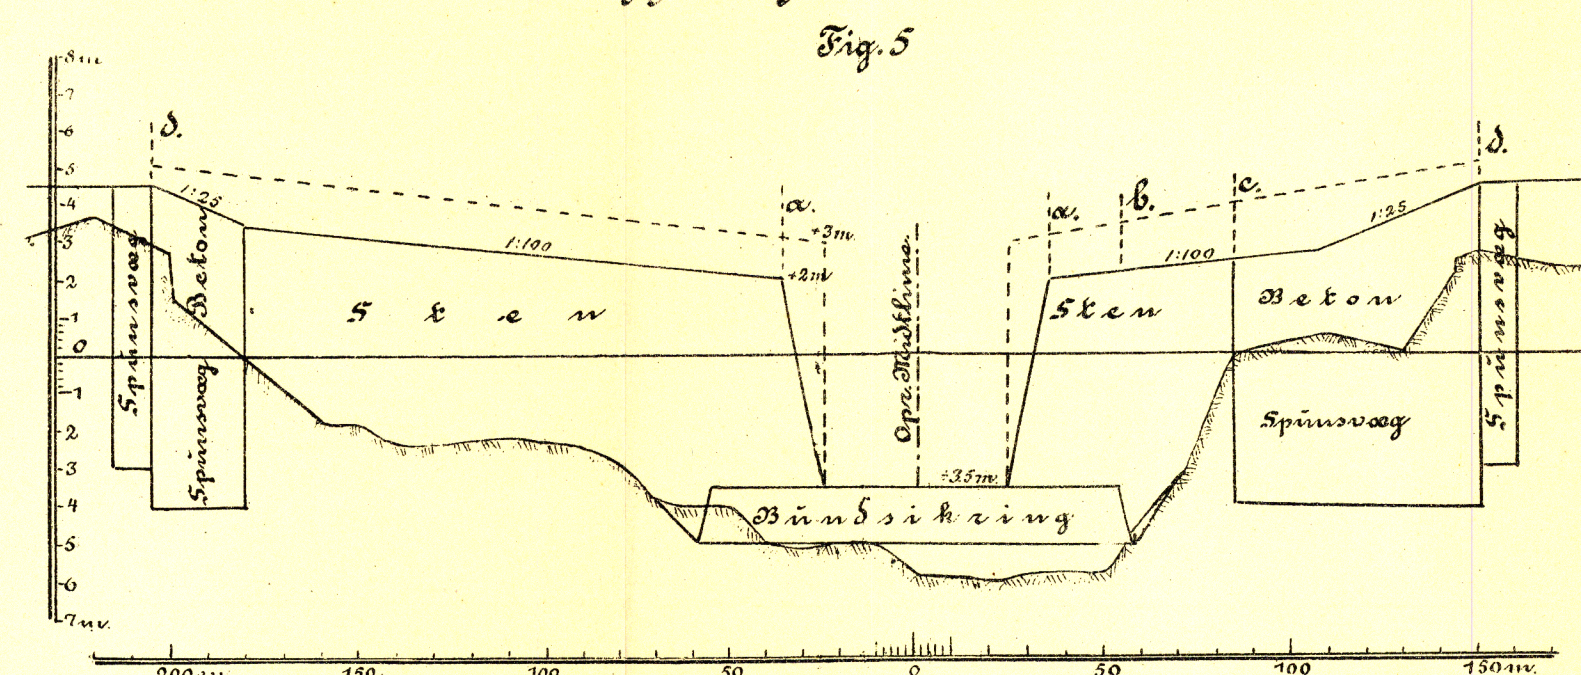

Indbygning i Kanalen i Drf. 265.

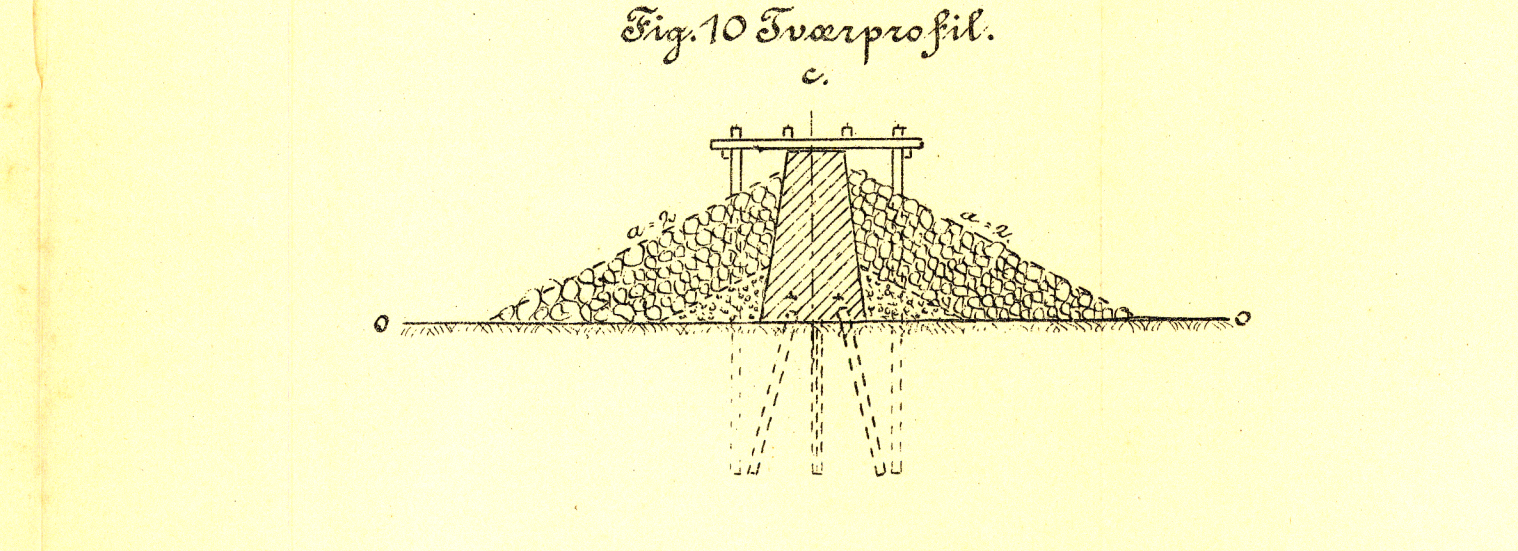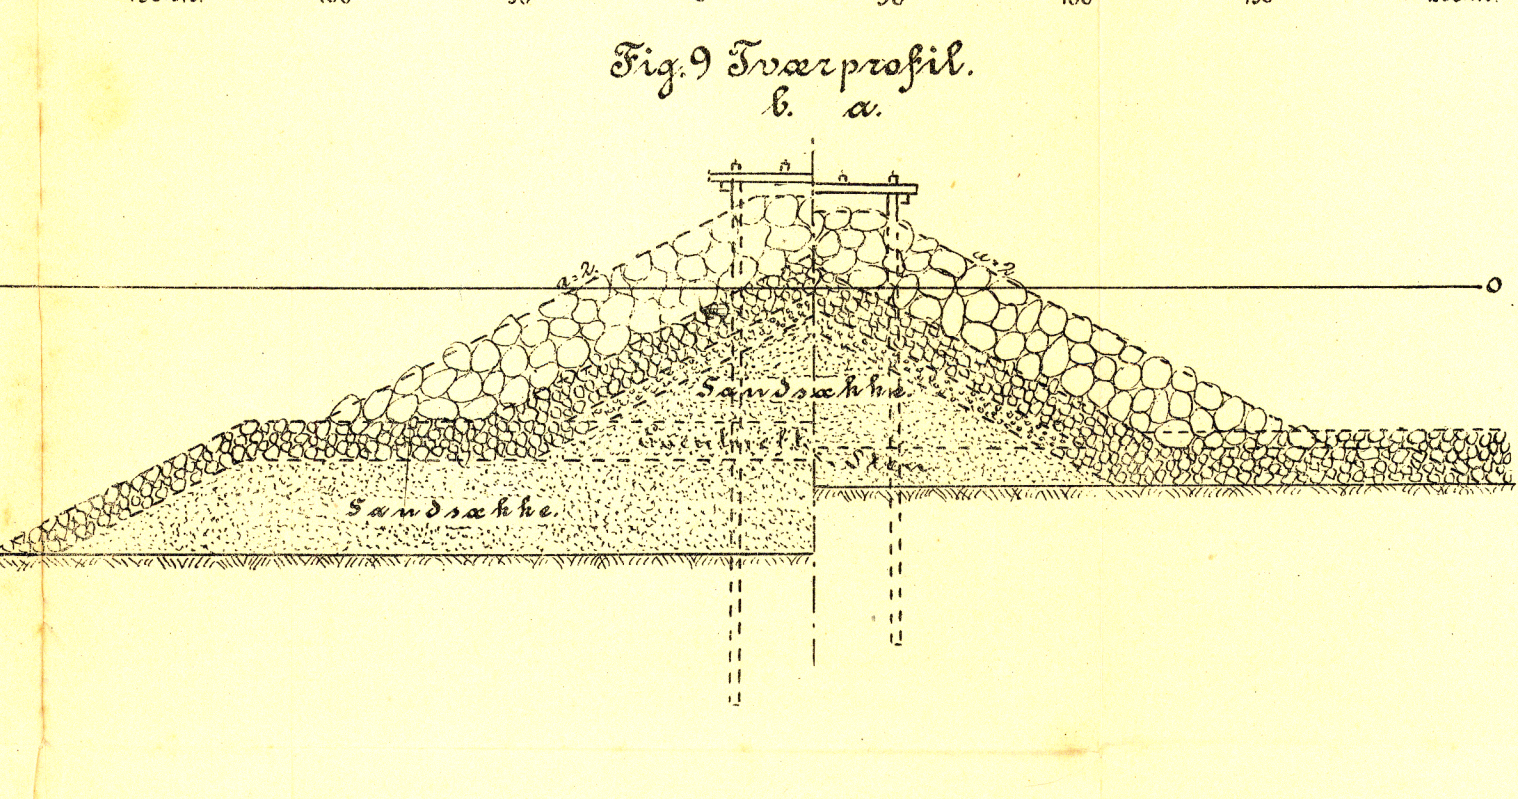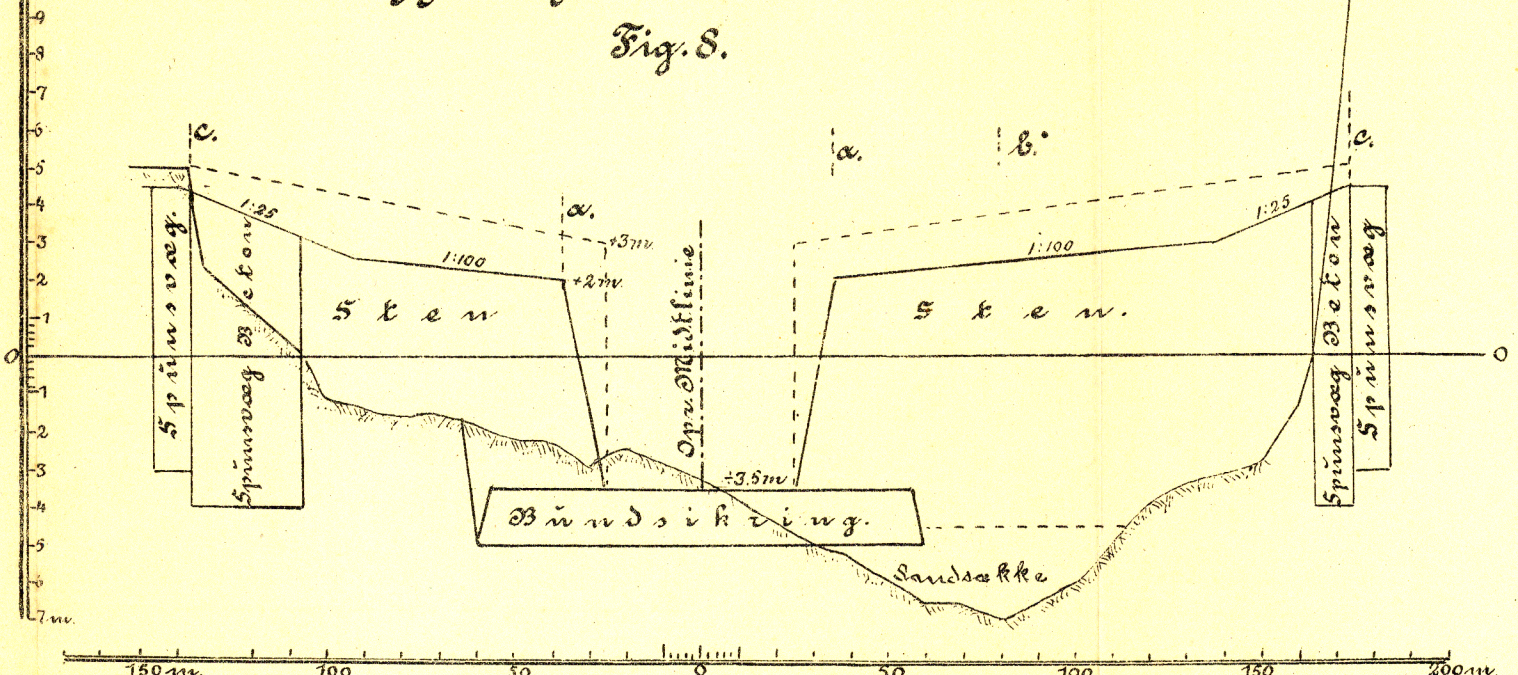

Moler i Fjorden. Plan 2.

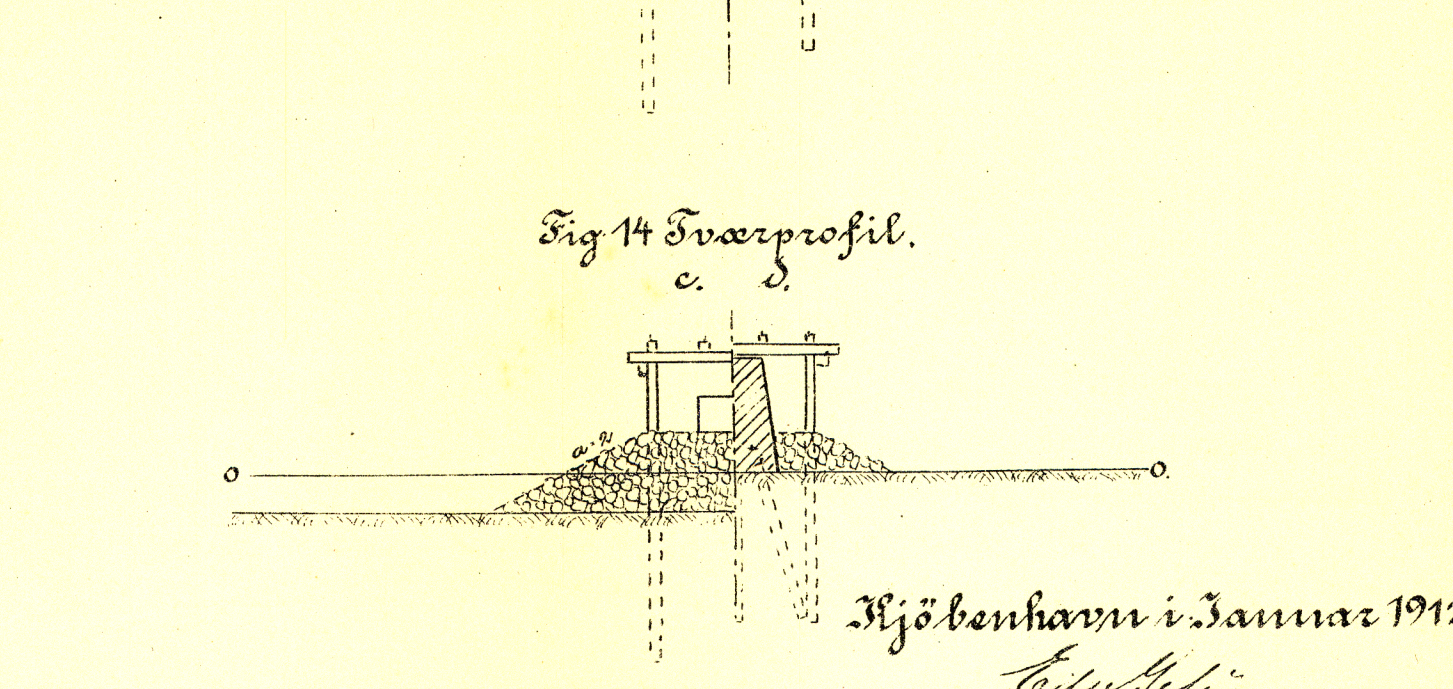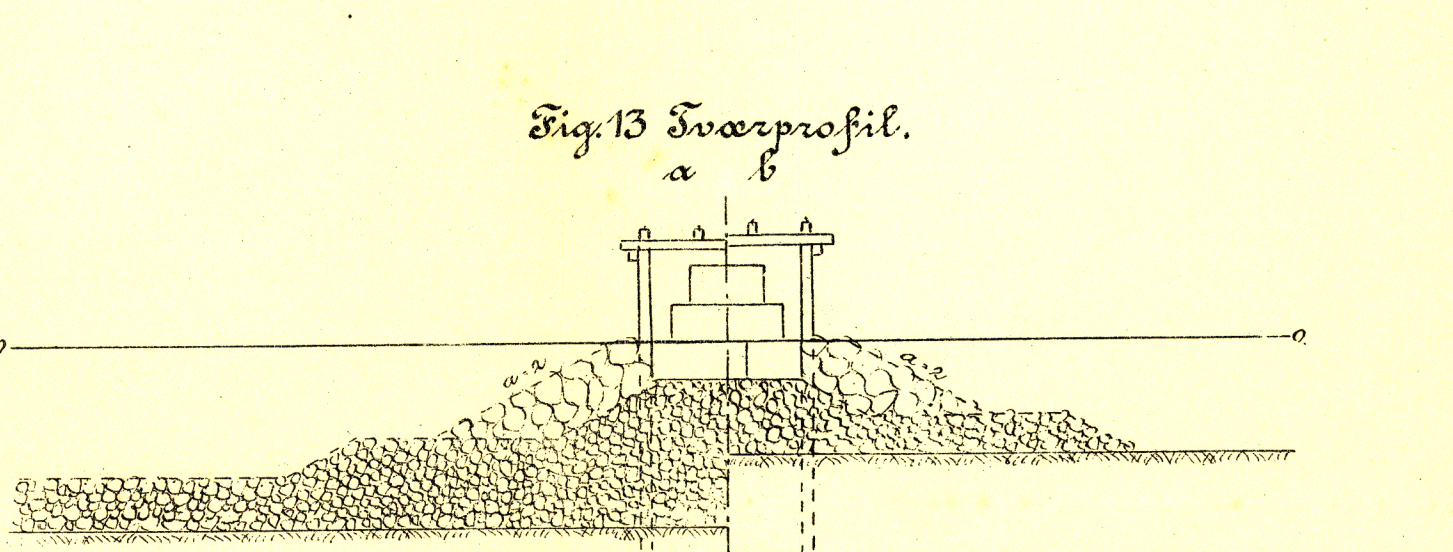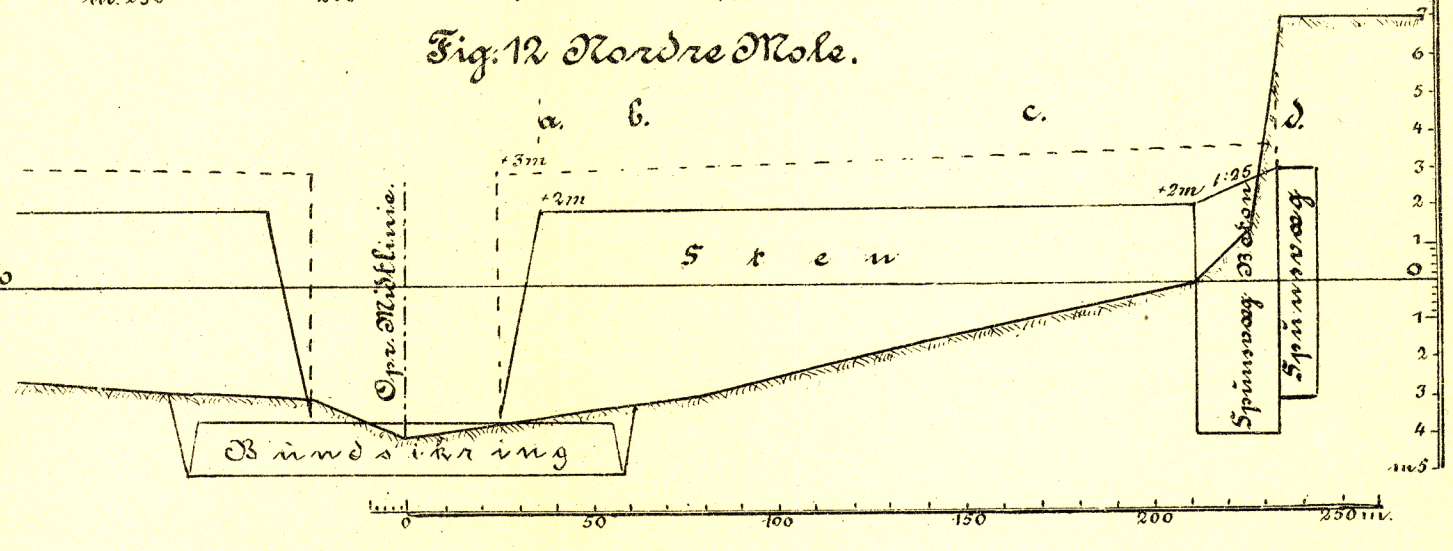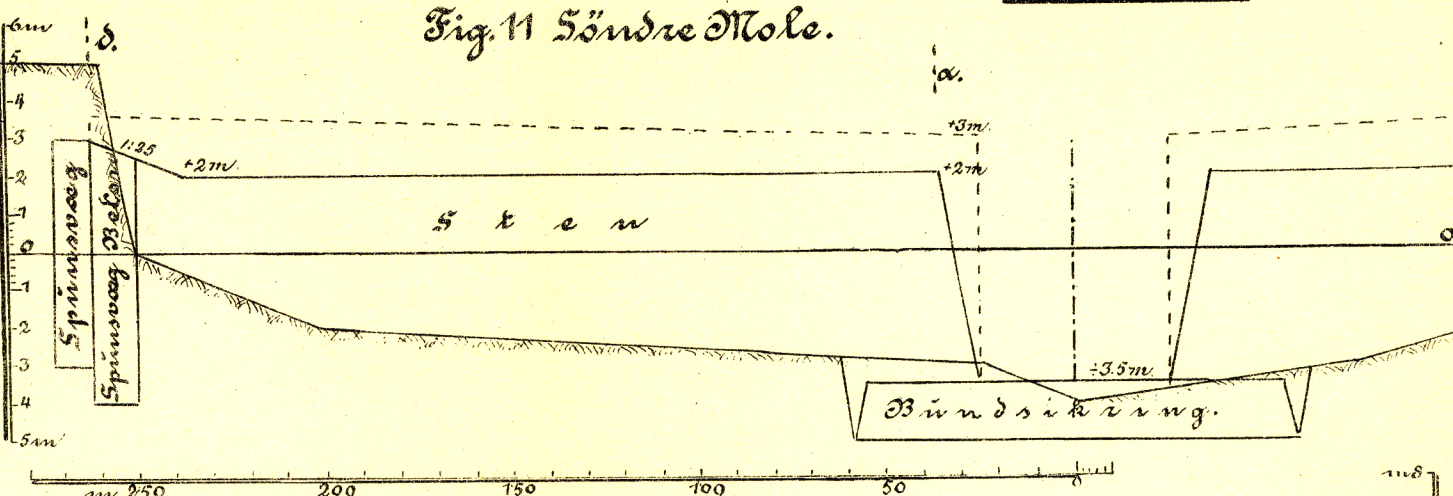

Maalstok for Tværprofiler. 1:200.

Kjöbenhavn i Januar 1912
Edw. Helvig