


SKRAAPROJEKTION: EKSPEDITIONS-
BYGNING OG VESTFLØJ TEGN NR.

S 2

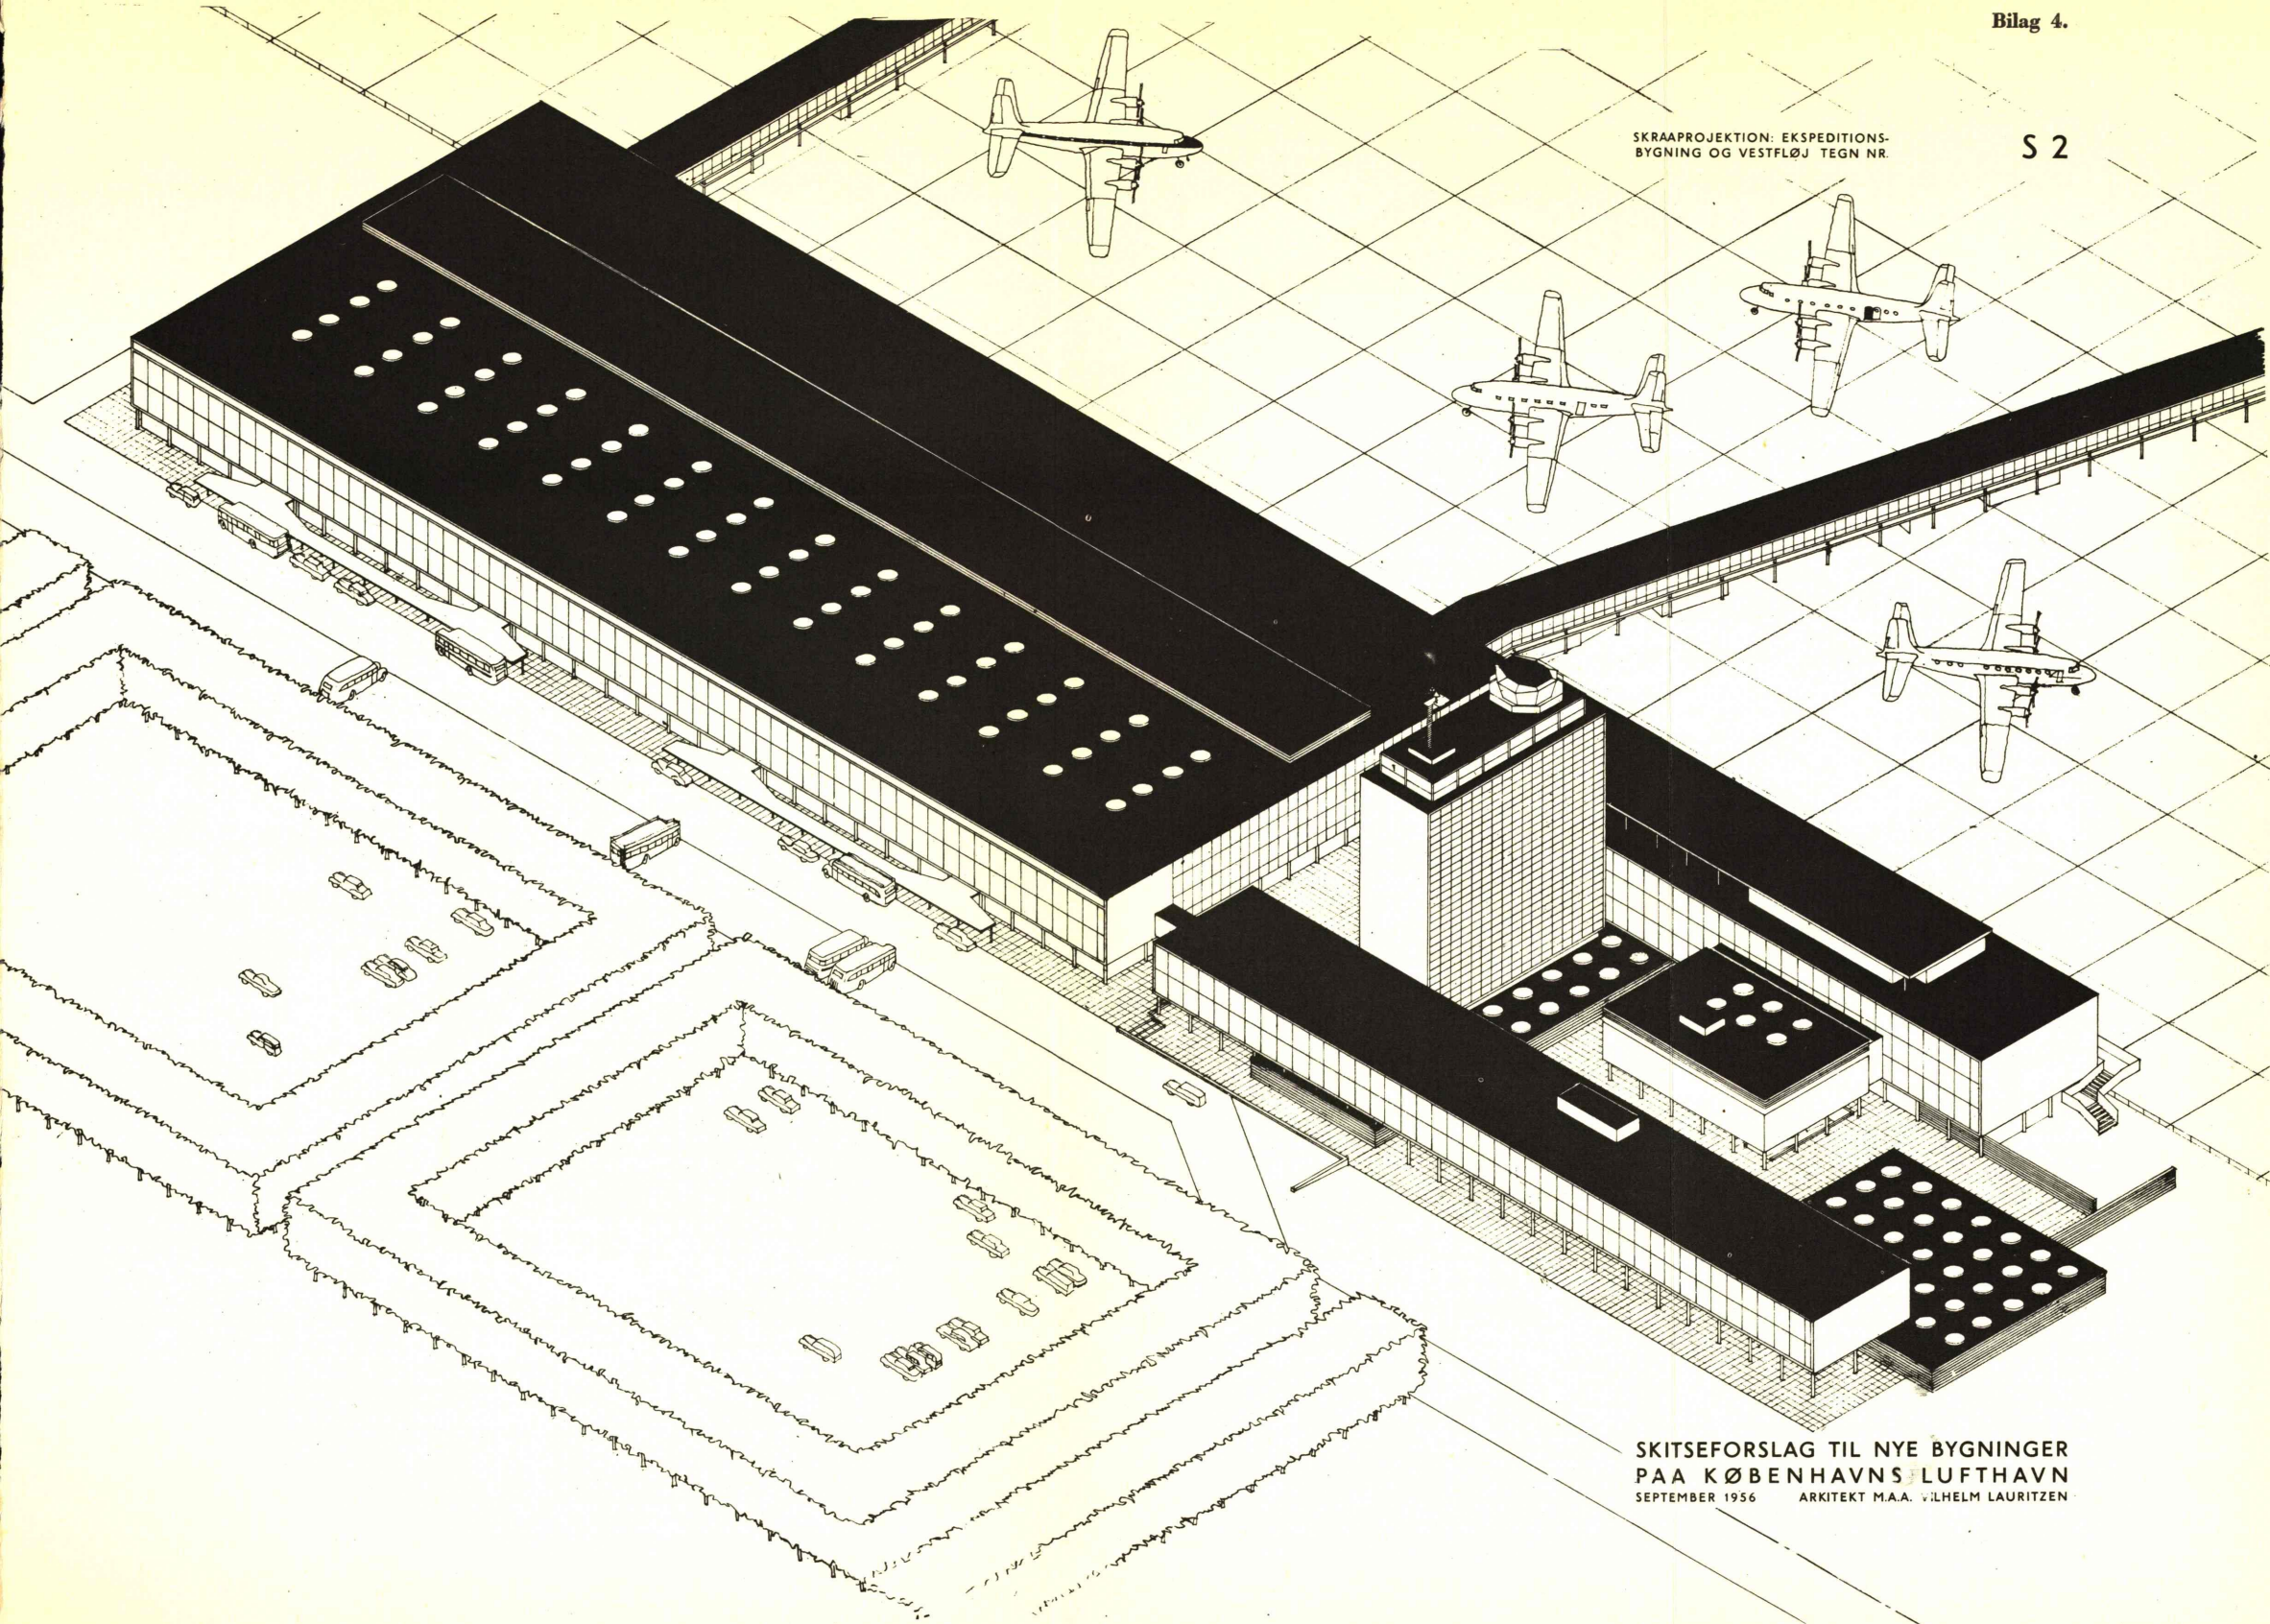

SKITSEFORSLAG TIL NYE BYGNINGER
PÅ KØBENHAVNS LUFTHAVN
SEPTEMBER 1956 ARKITEKT M.A.A. VILHELM LAURITZEN