



SÆNKETUNNEL KYST - KYST (14400M)
SKEMATISK LÆNGDEPROFIL

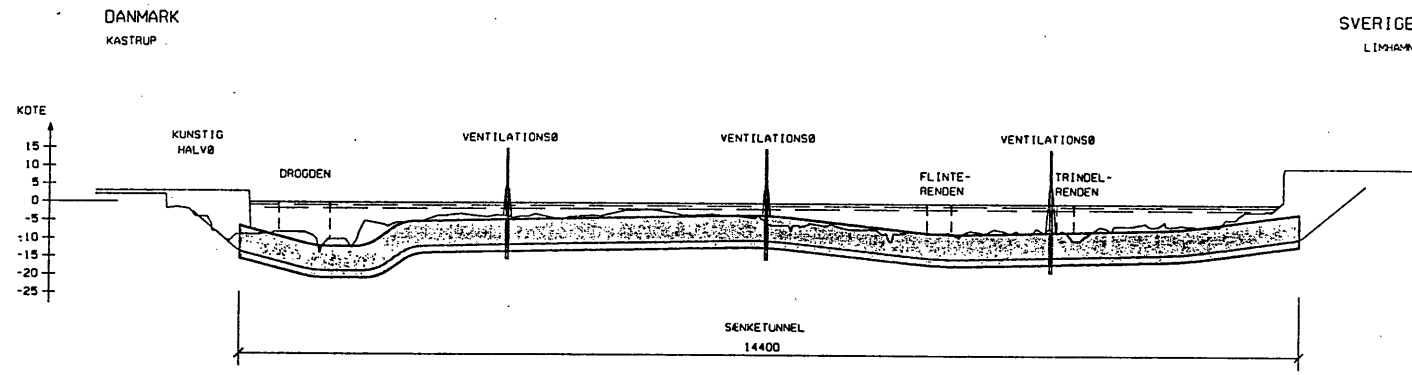

TYPISK TVÆRSNIT

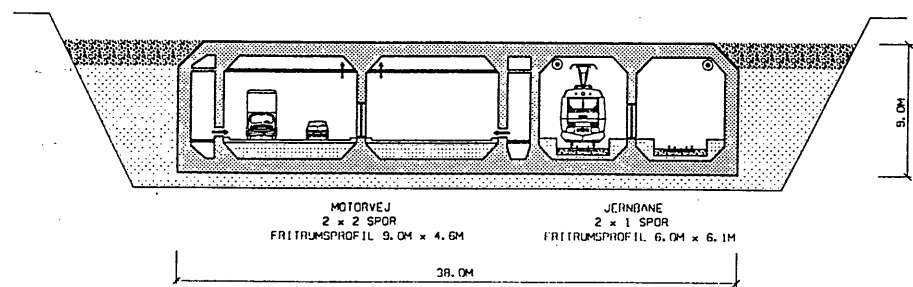

- NOTER:
- LÆNGDEPROFIL SAMT TVÆRSNIT FOR TUNNEL ER I HENHOLD TIL O. BOJESEN SKITSER AF 1991-05-26.
 - BUNDPROFIL ER I HENHOLD TIL SØKORTARKIVETS A-BLADE.
 - MAX. STIGNING 15,6‰.
 - PLACERING AF VENTILATIONSØ BØST AFPASSES EFTER SEJLRENDER

- SIGNATURER:
- FRISK LUFT
 - FORURENET LUFT
 - ⊙ VENTILATOR

B - 11
Sænk tunnel kyst - kyst
Længdeprofil og tværsnit