



SÆNKETUNNEL OG KUNSTIG Ø

SKEMATISK LÆNGDEPRØFIL

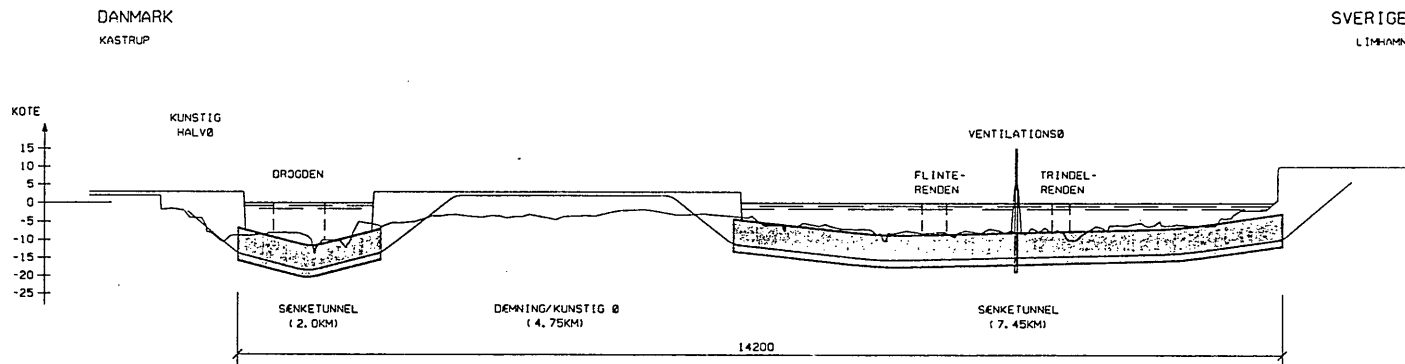

TYPISK TVÆRSNIT
(DROGGEN)

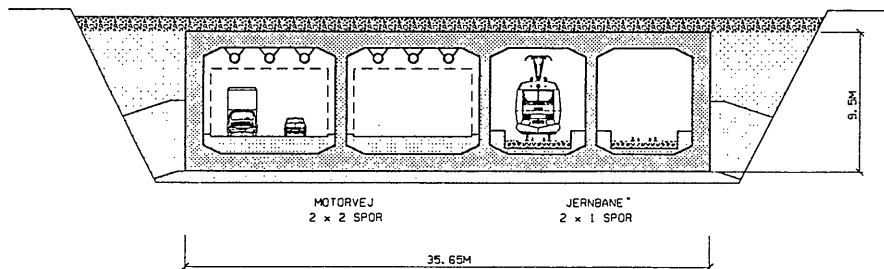

NOTER:

- LÆNGDEPROFIL FOR TUNNEL ER ALENE TIL ILLUSTRATION AF OPDELING I DELSTRÆKNINGER M.V.
- BUNDPROFIL ER I HENHOLD TIL SØKORTARKIVETS A-BLAD.
- MAX. STIGNING 15.6%.
- TVÆRSNIT FOR FLINTERENDEN MODIFICERES EVT. UNDER HENSYNTAGEN TIL VENTILATIONSMÆSSIGE KRAV.
- ANVENDELSE AF 2 VENTILATIONSØER FOR FLINTERENDEN KAN EVT. VÆRE PÅKRÆVET ELLER FORDEJAGTIGT.

C - 11

Sænketunnel og kunstig ø
Længdeprofil og tværsnit