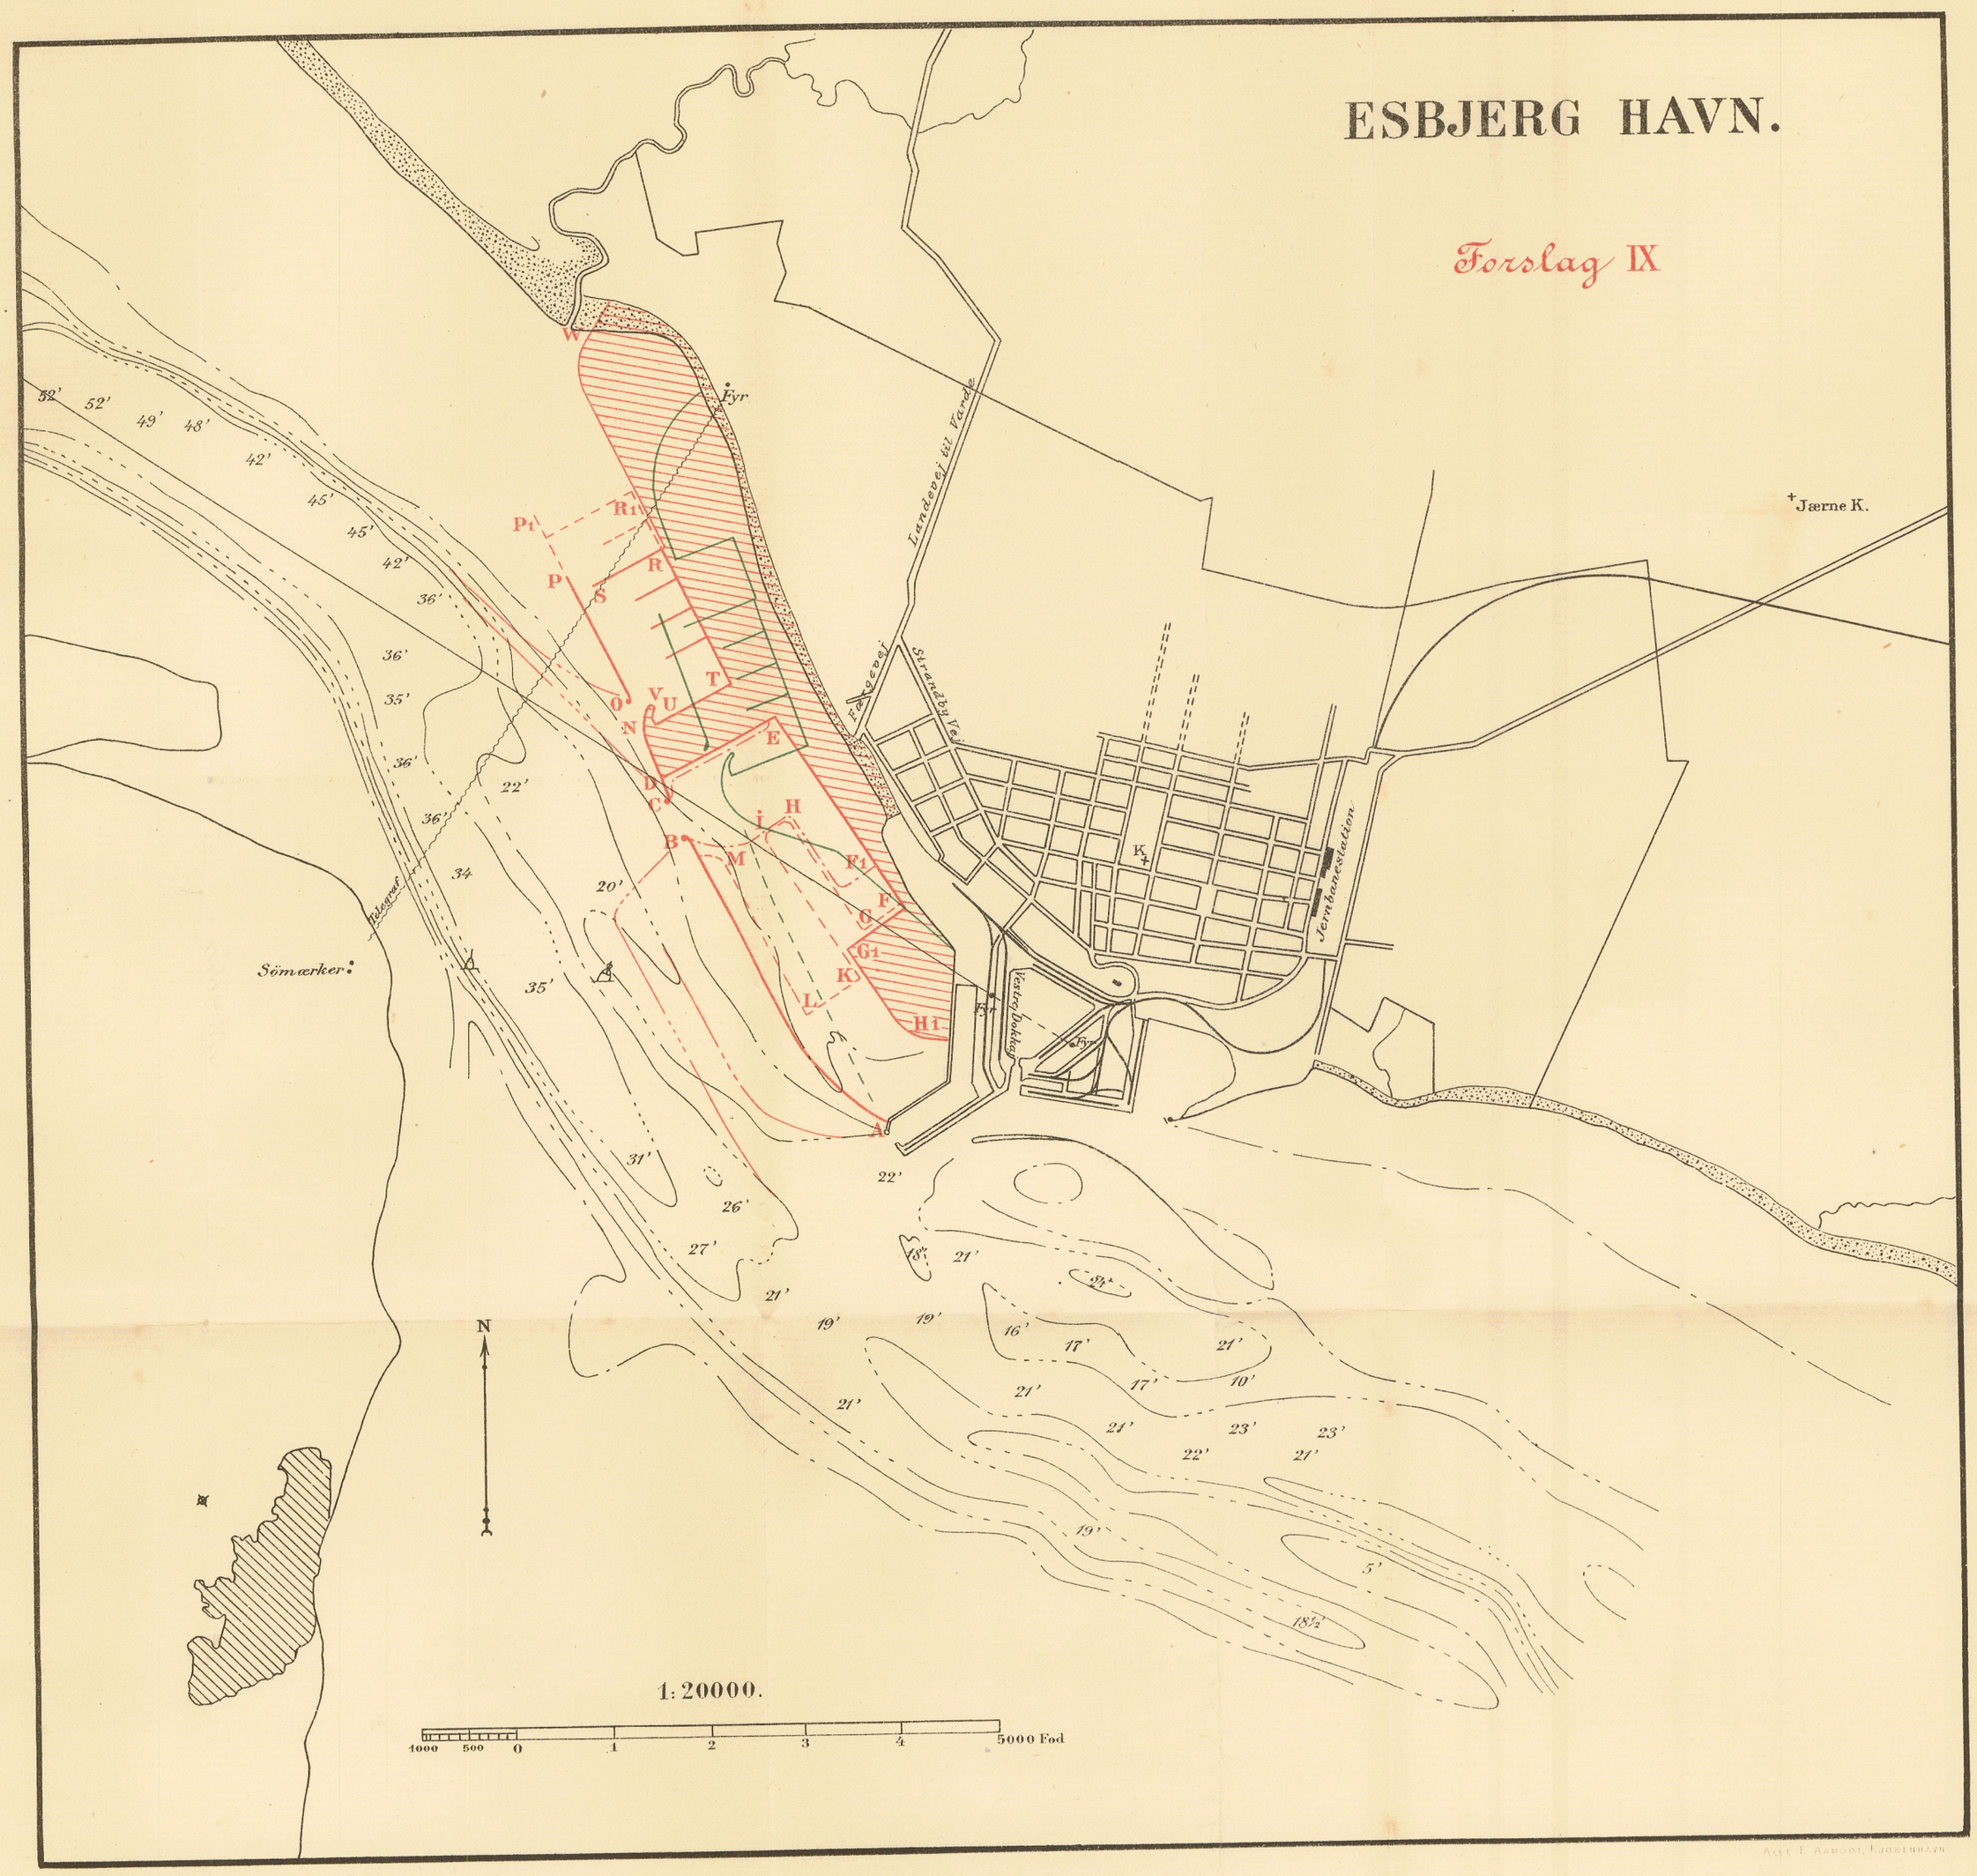
ESBJERG HAVN.
Forslag IX
Jærne K.
Landevej til Varde
Strandby Vej
Jernbanestation
Vestre bakke
Fyr
Sömærker:
Fiskegraf
N
1:20000.
4000 500 0 1 2 3 4 5000 Fod