
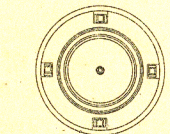
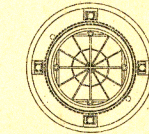
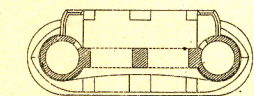
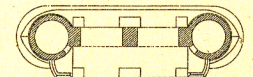
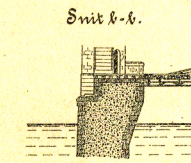
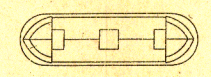
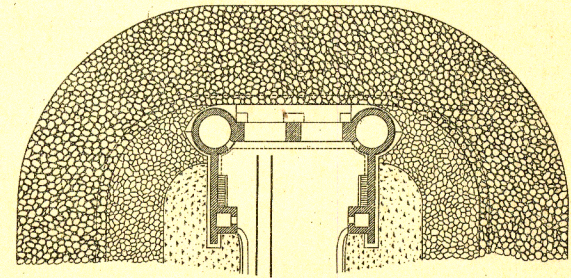
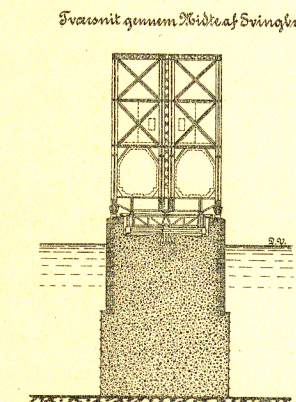
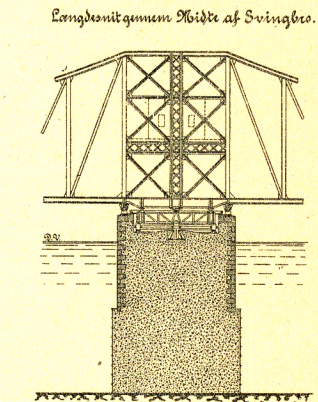
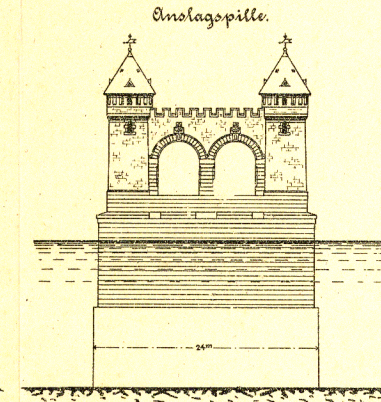
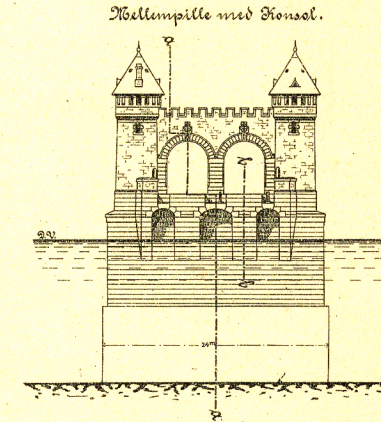
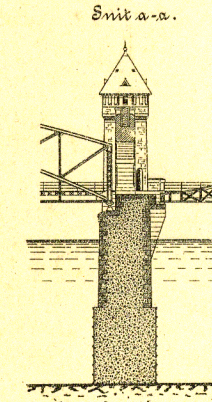
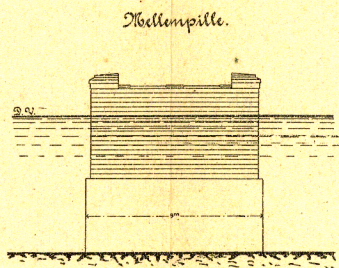
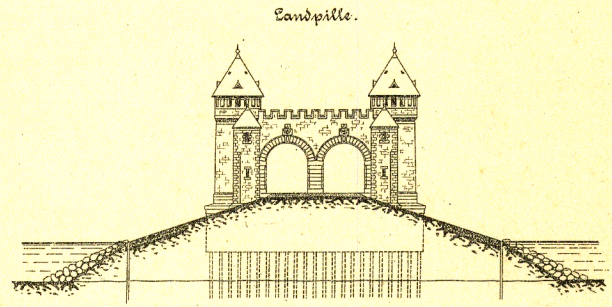
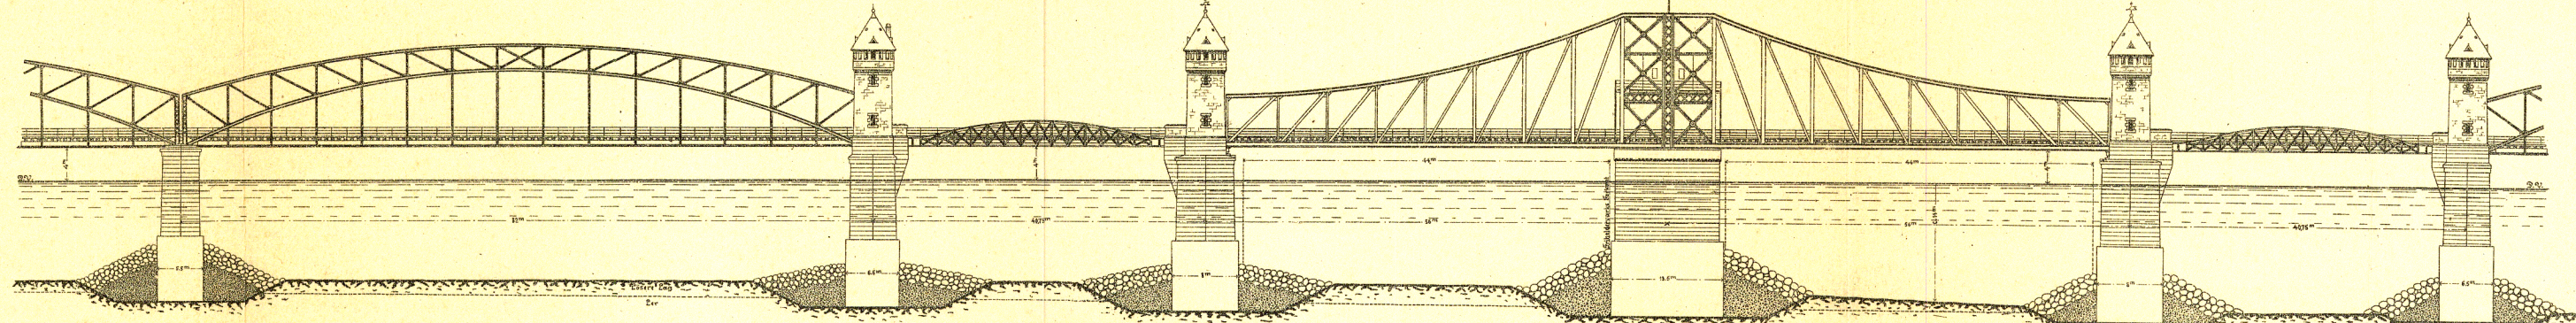


De danske Statsbaner.
Anlægs-af-nye Stationer.

Jernbanebro mellem Naanedö og Orehoved.

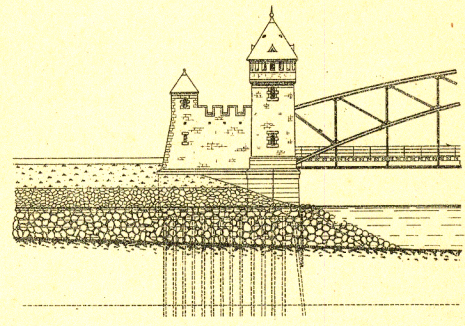

Kjøbenhavn, November 1908.

A. E. Aamodt