


Hørende til Lov om Anlæg af Viadukter  
for Dobbeltsporet Nyborg—Strib samt  
Udvidelse af Odense Statsbanestation.

# ODENSE STATION

2<sup>det</sup> Spor Nyborg—Strib.

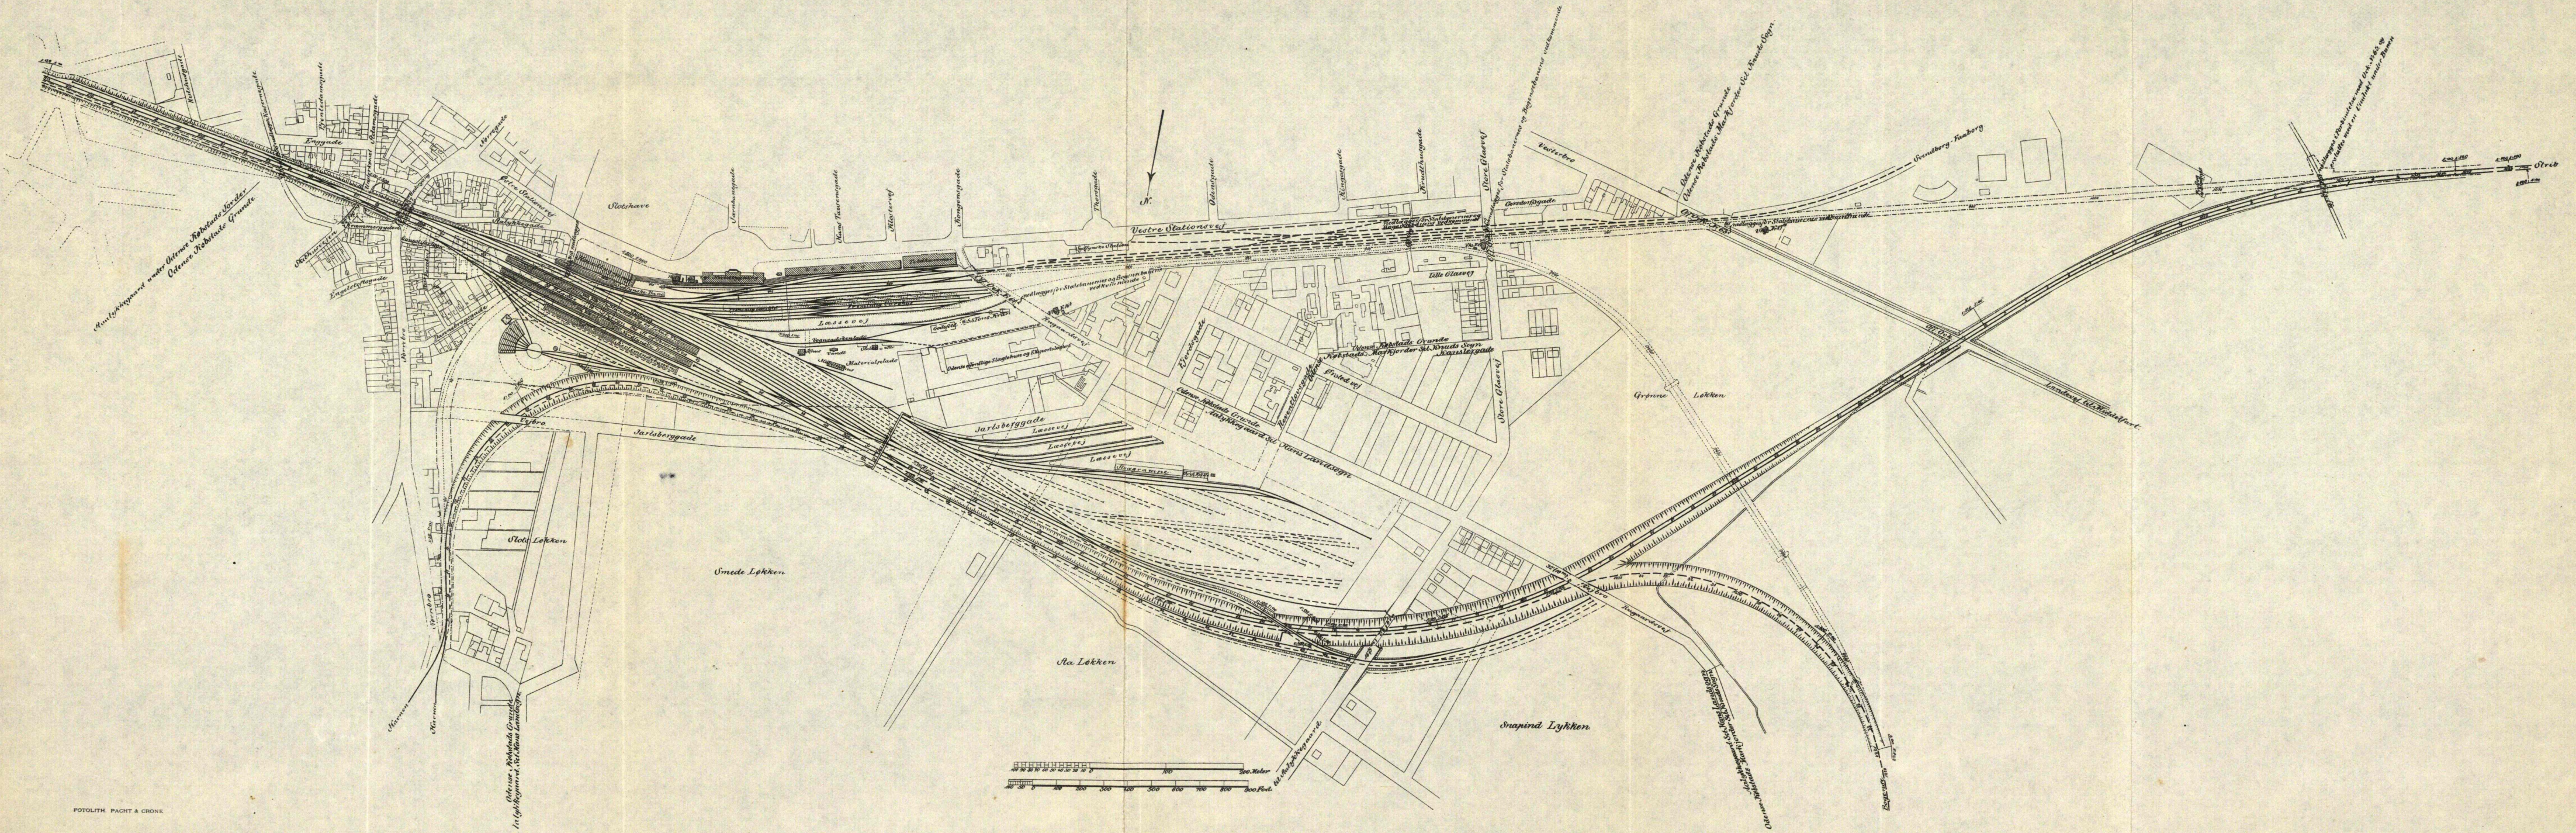

Odense, Rebskade Grunde  
 Inghelregner, St. Hans Landings